


①100V 15A

○記号は、システムを示します。(計7系統)  
各システムの電気容量は、1500Wです。

(壁コンセントの正確な位置についてはお問合せ下さい)

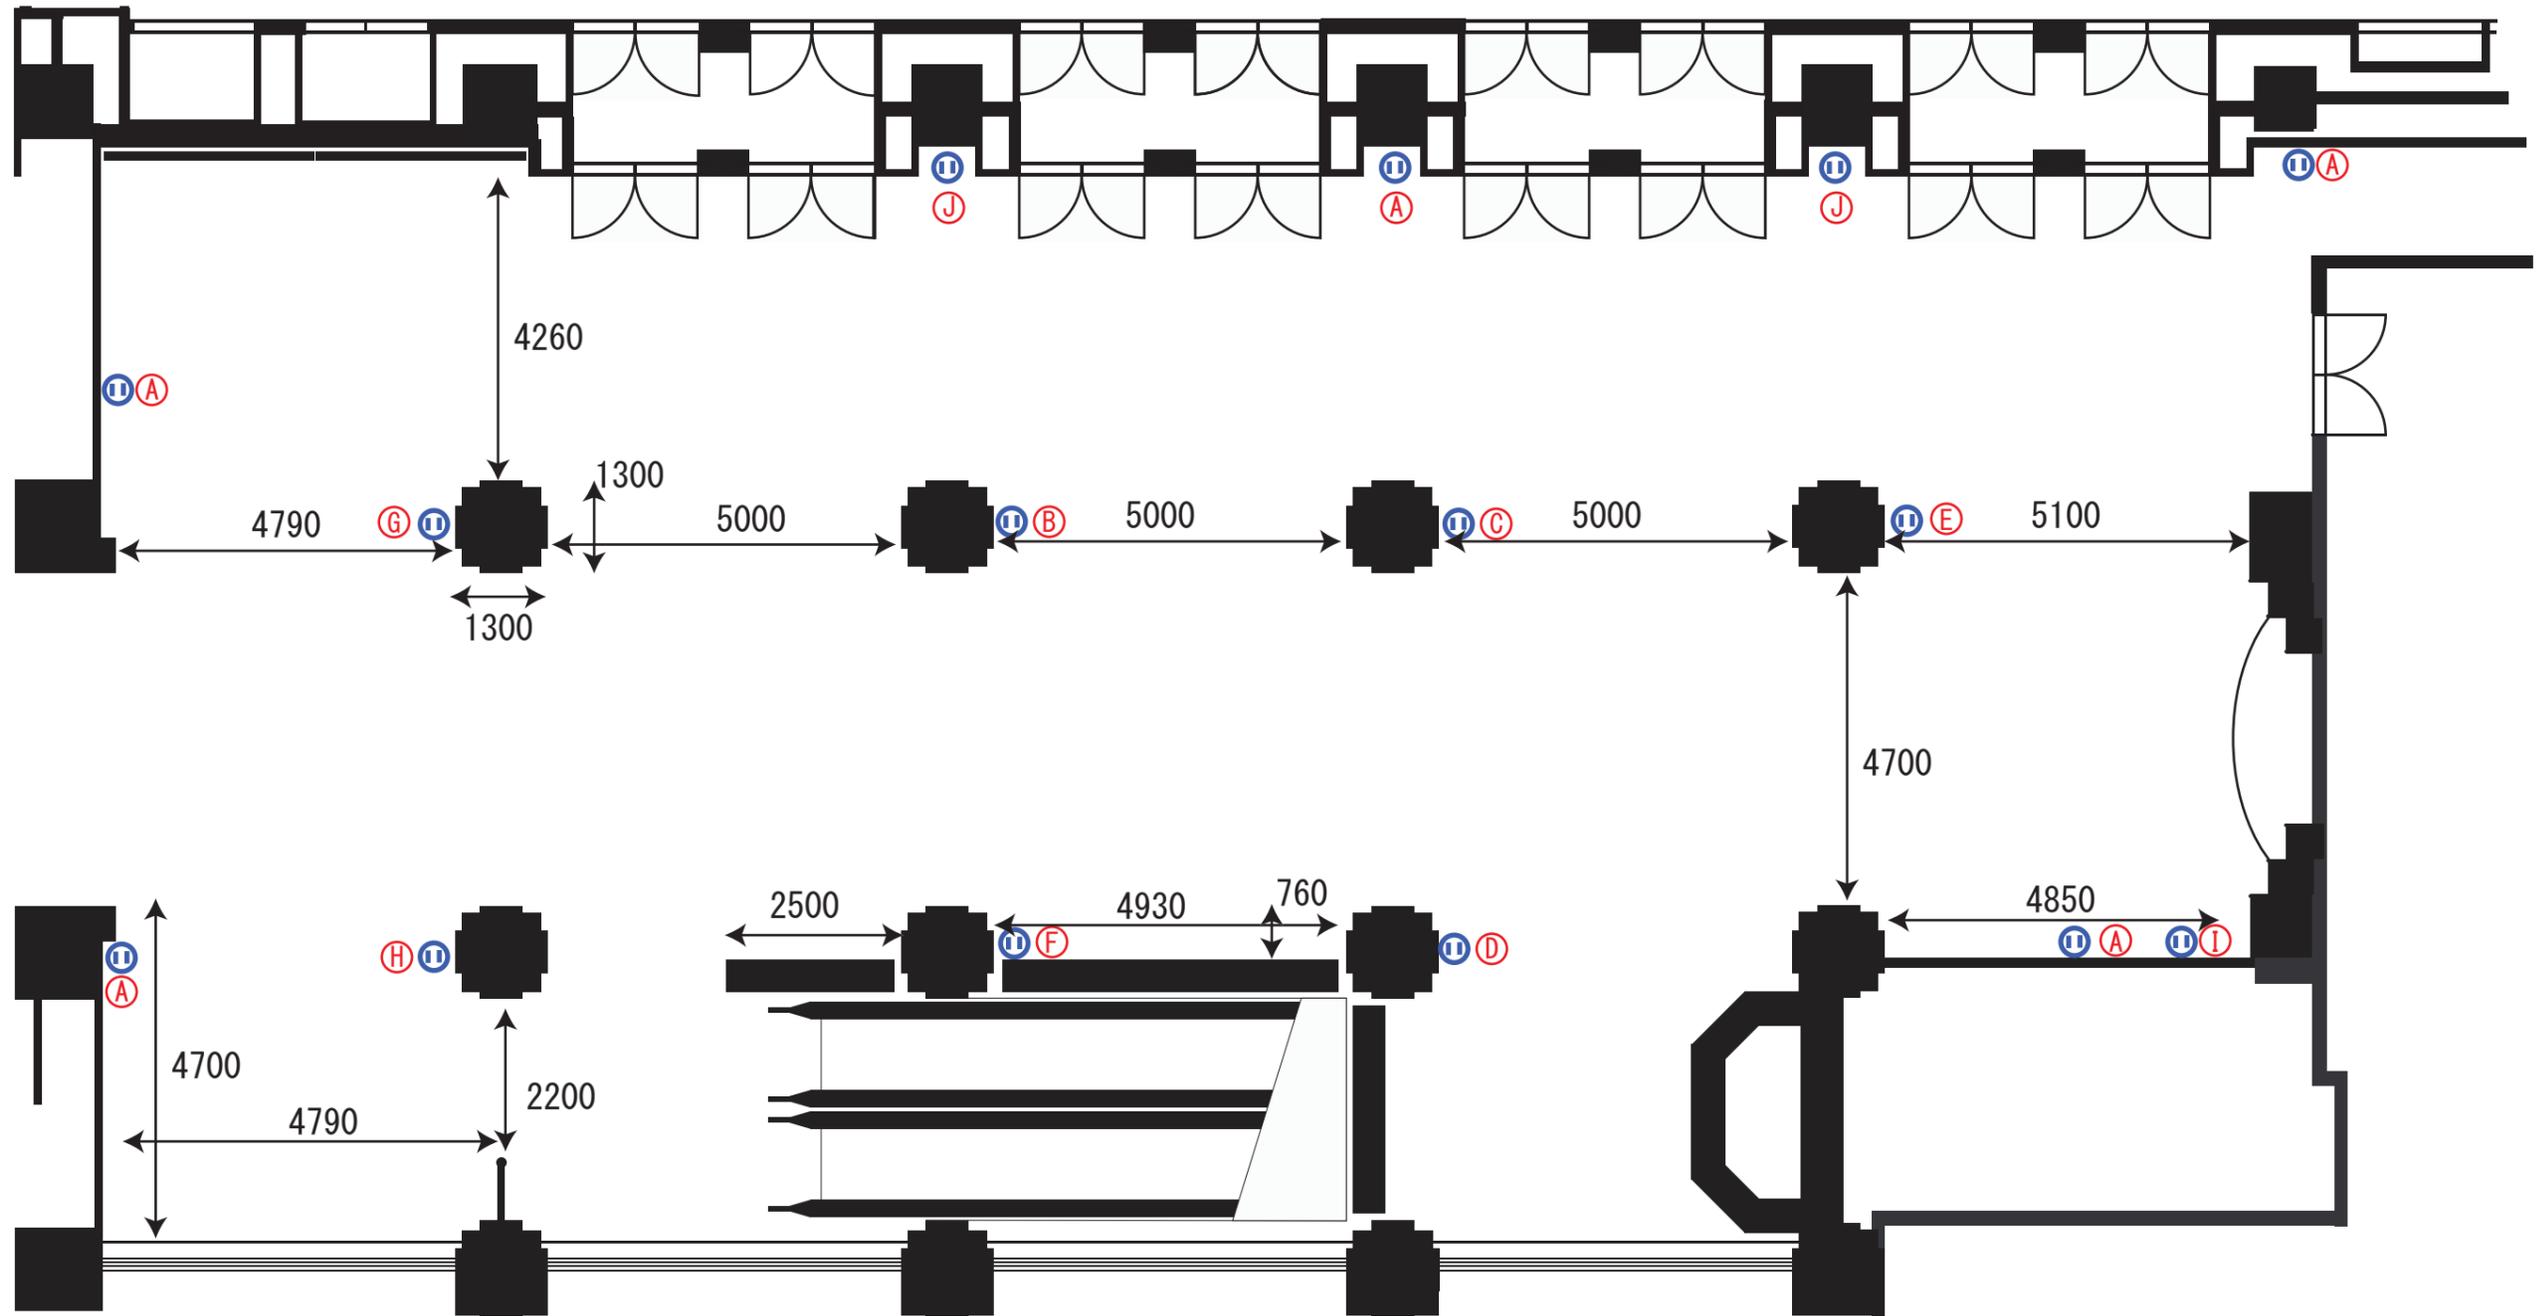

※ご利用いただけるスペースには制限がございますので、事前にご相談ください。

|   |           |             |     |                  |      |   |       |              |   |
|---|-----------|-------------|-----|------------------|------|---|-------|--------------|---|
|  岡山コンベンションセンター<br>マナリフォーラム | 3rd Floor | 3F ホワイエ【白図】 | 天井H | 3000 mm          | 客席定員 | — | SCALE | 基本備品<br>(無料) | — |
|   |           |             | 面積  | — m <sup>2</sup> | 形式   | — | 1/150 |              |   |