



① 100V 15A

○記号は、システムを示します。(計7系統)
各系統の電気容量は、1500Wです。

(壁コンセントの正確な位置についてはお問合せ下さい)

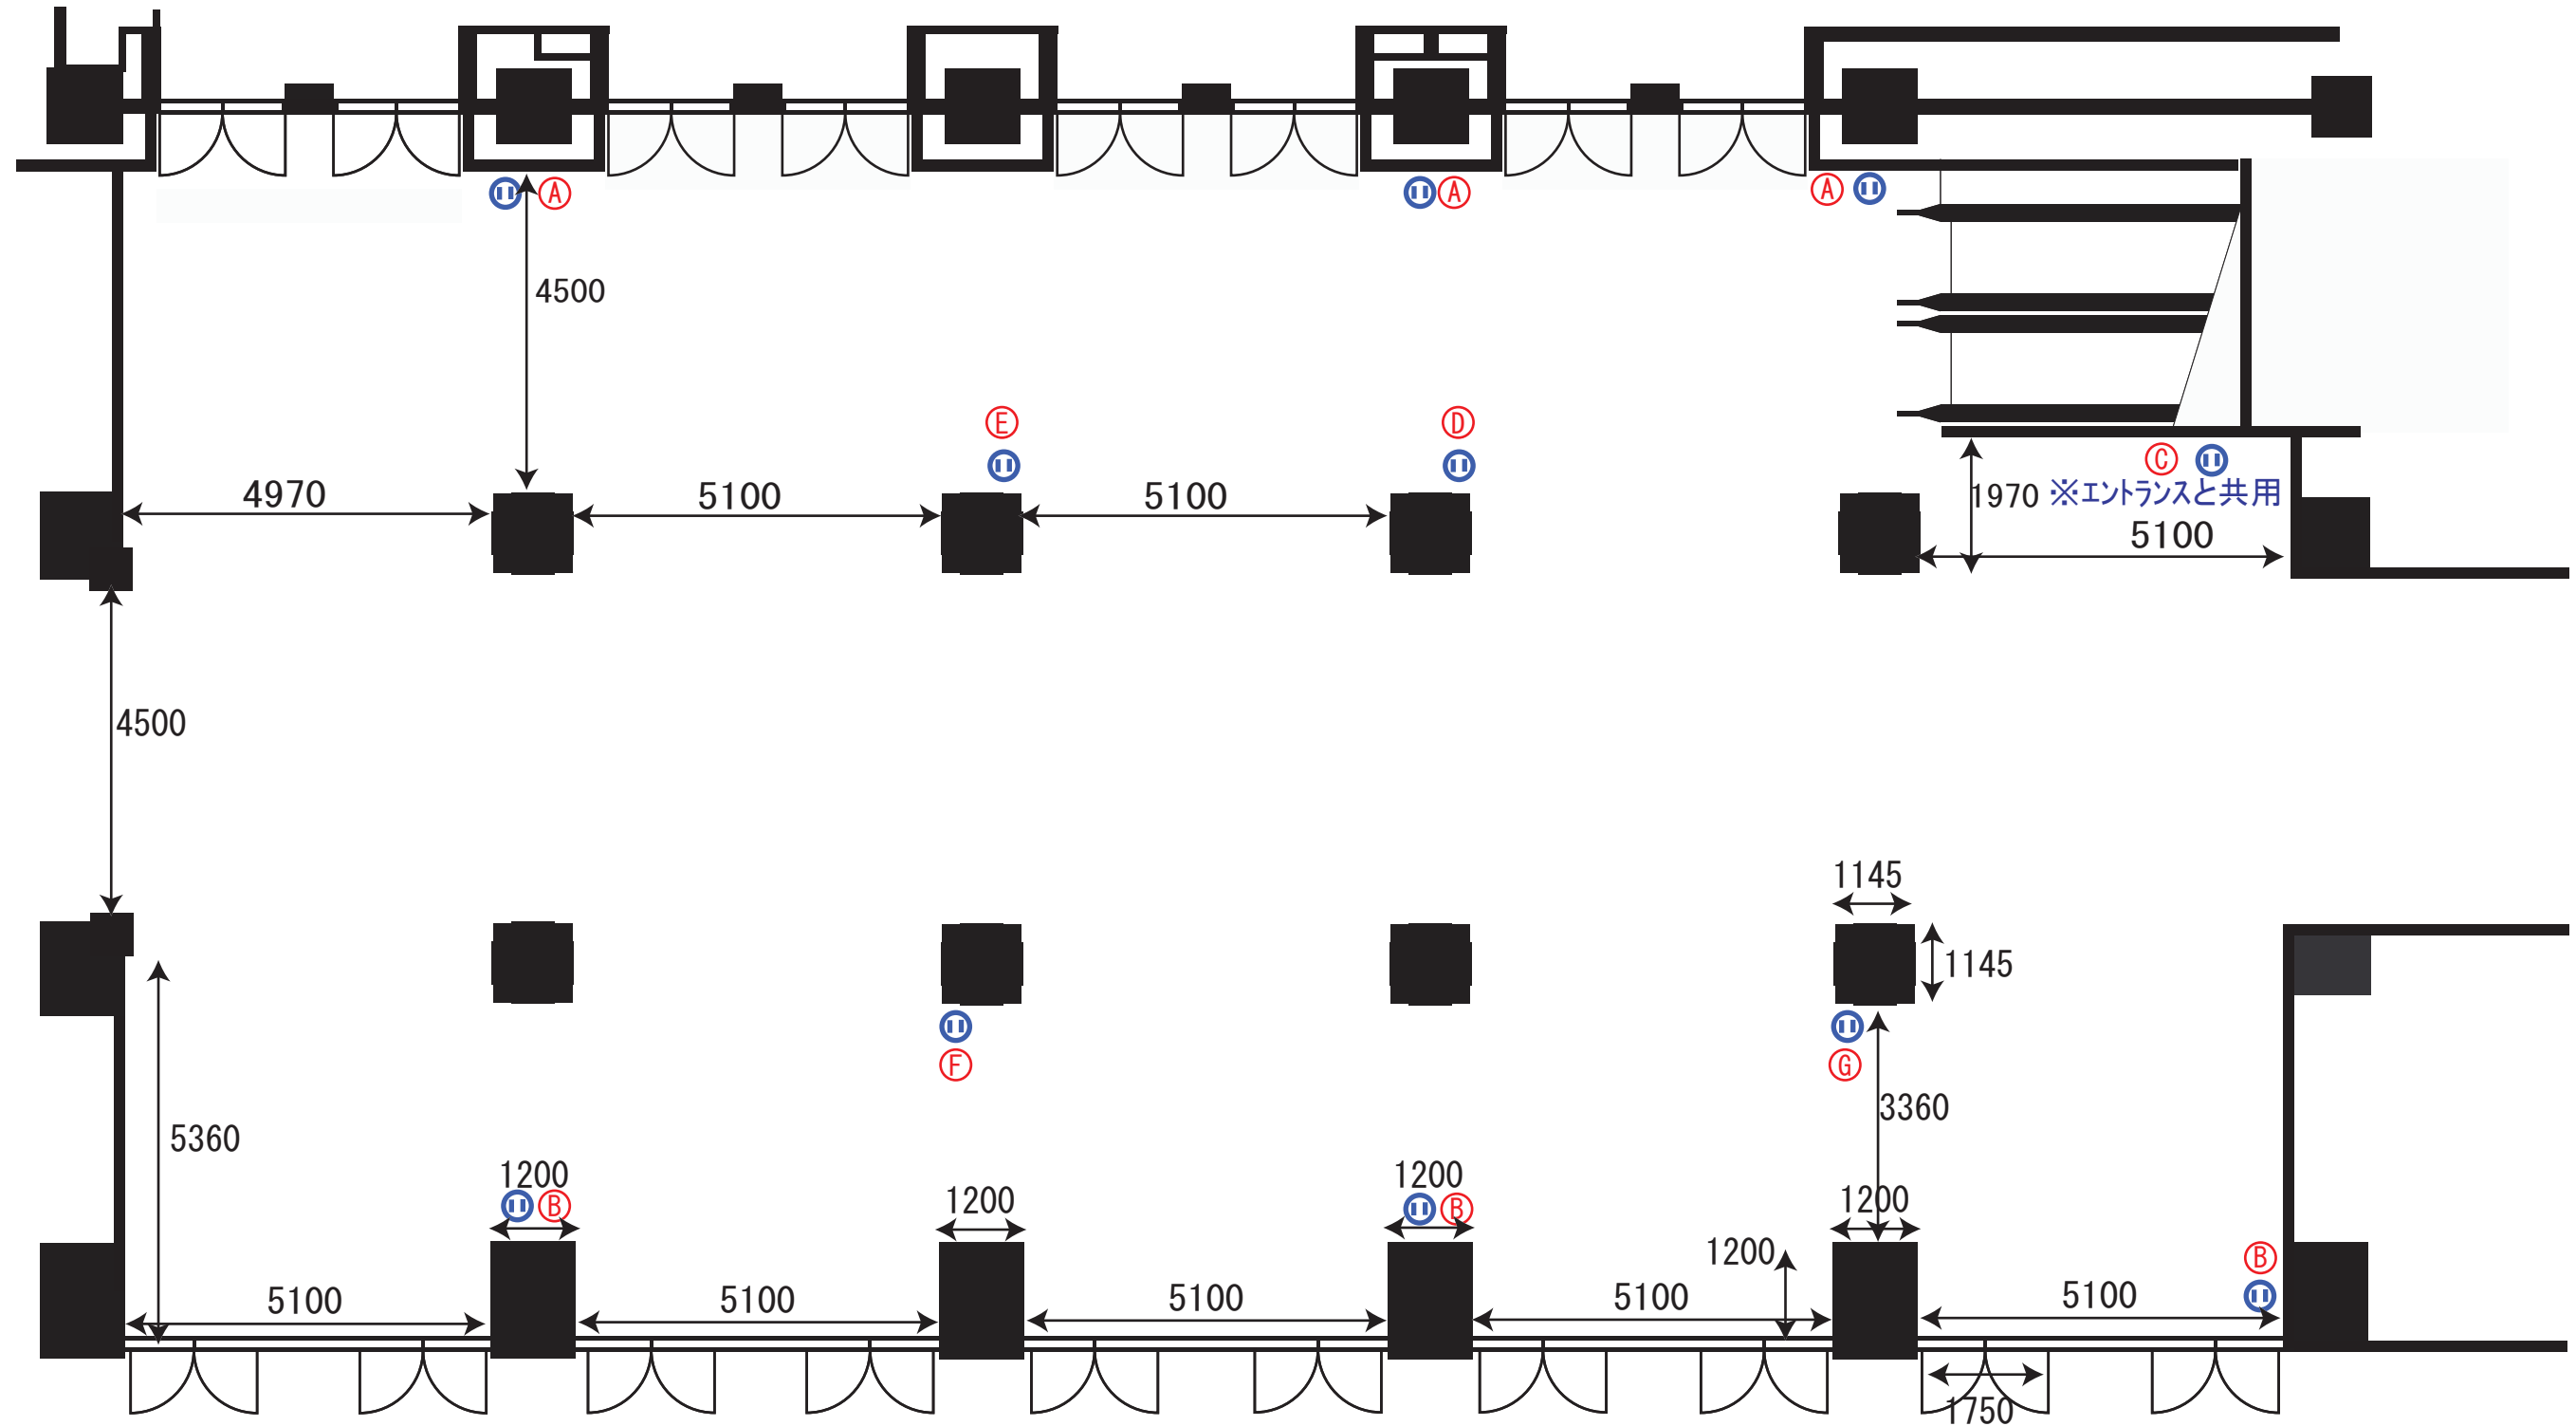

※ご利用いただけるスペースには制限がございますので、事前にご相談ください。

 岡山コンベンションセンター マナリフォーラム	1st Floor	1F ロビー【白図】	天井H	3000 mm	客席定員	—	SCALE	基本備品 (無料)	—
			面積	257 m ²	形式	—	1/150		