



※ 壁コンセントの電気容量は4ヶ所の合計で[100V20A]、床コンセントは各[100V20A]が8ヶ所
 (コンセントの正確な位置については別途ご相談ください)

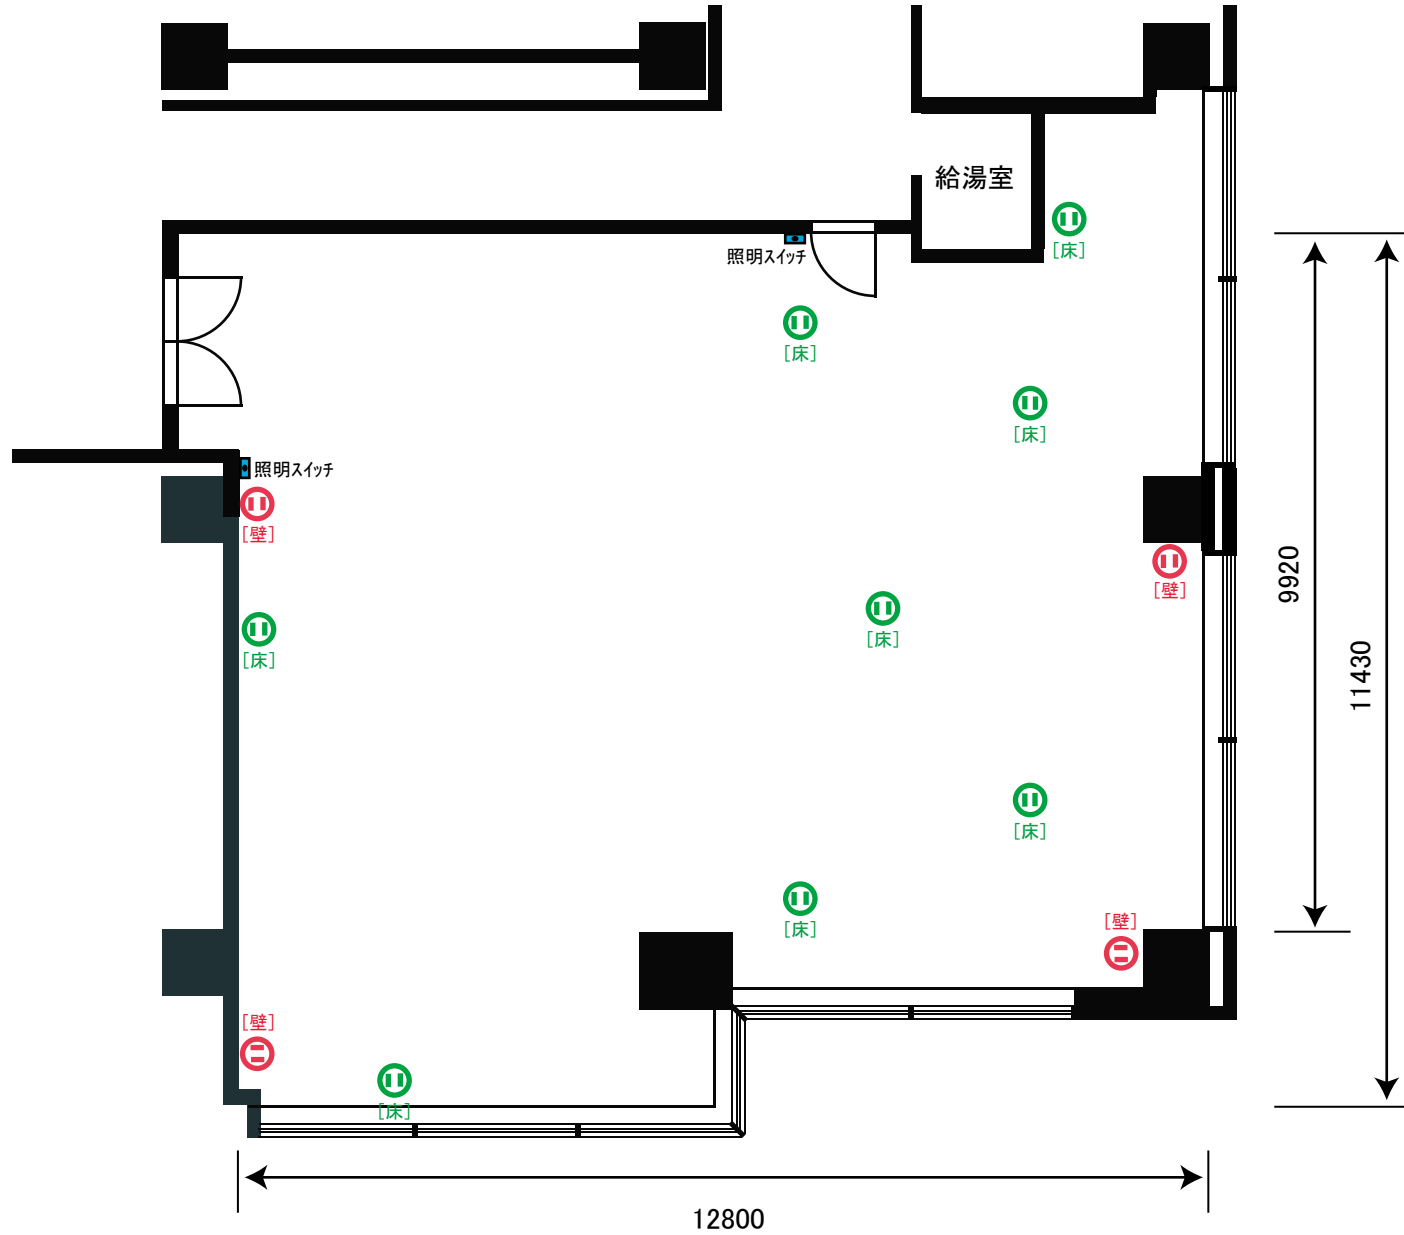

※音響設備のご利用については、事前にお申込ください。

 岡山コンベンションセンター ママハリフォーラム	4th Floor	405 会議室【白図】	天井H	2800 mm	客席定員	—	SCALE	基本備品 (無 料)	机 (D450)、スタッキングチェア、演台×1台、ホワイトボード×1台
			面積	147 m ²	形式	—			1/100